


**Генеральный план муниципального образования
Бурлыксий сельсоет Беляевского района Оренбургской области
Карта материалов по обоснованию
МО Бурлыкский сельсовет
М 1: 25 000**



- Границы объектов недвижимости
- Границы земельных участков
- Земля в наделе
- Земля в наделе фонда
- Земля из состава муниципальных земельных ресурсов
- Муниципальное образование (земельный участок)
- Земля для размещения объектов
- Промышленная зона
- Зона транспортной инфраструктуры
- Зона сельскохозяйственного использования
- Зона сохранения и развития объектов
- Промышленная зона сельскохозяйственного назначения
- Водоемы
- Водооградительная зона
- Прибрежная защитная полоса
- Санитарно-защитная зона
- Зона санитарной охраны объектов водоснабжения
- Природоохранная зона
- Лес
- Водоотвод
- Газопровод
- Здание ФАП
- Административное здание
- Общеобразовательная организация
- Дошкольная образовательная организация
- Кладбище
- Объект размещения отходов
- Объект утилизации, уничтожения биологических отходов
- Предприятие по разведению молочного крупнорогатого скота
- Подстанция 35/10 кВ
- Подстанция "Бурлыкская"
- Скважина
- Объекты обеспечения пожарной безопасности
- Курганы

**"Карстовое поле
Жанатаускен"**

**Заповедник
"Оренбургский" Буртинская
степь**

				56.06.1-23
				Муниципальное образование Бурлыкский сельсовет Беляевского района Оренбургской области
Исполн.	Диз.	Корр.	Листов	Лист
Смет.	Сметовый лист	Сметовый лист	Сметовый лист	Сметовый лист
Дополн.	Сметовый лист	Сметовый лист	Сметовый лист	Сметовый лист
Примеч.	Сметовый лист	Сметовый лист	Сметовый лист	Сметовый лист
Исполн.	Сметовый лист	Сметовый лист	Сметовый лист	Сметовый лист