


**Генеральный план муниципального образования
Бурлыксий сельсоет Беляевского района Оренбургской области
Карта Границ населенных пунктов
МО Бурлыкский сельсовет
М 1: 25 000**

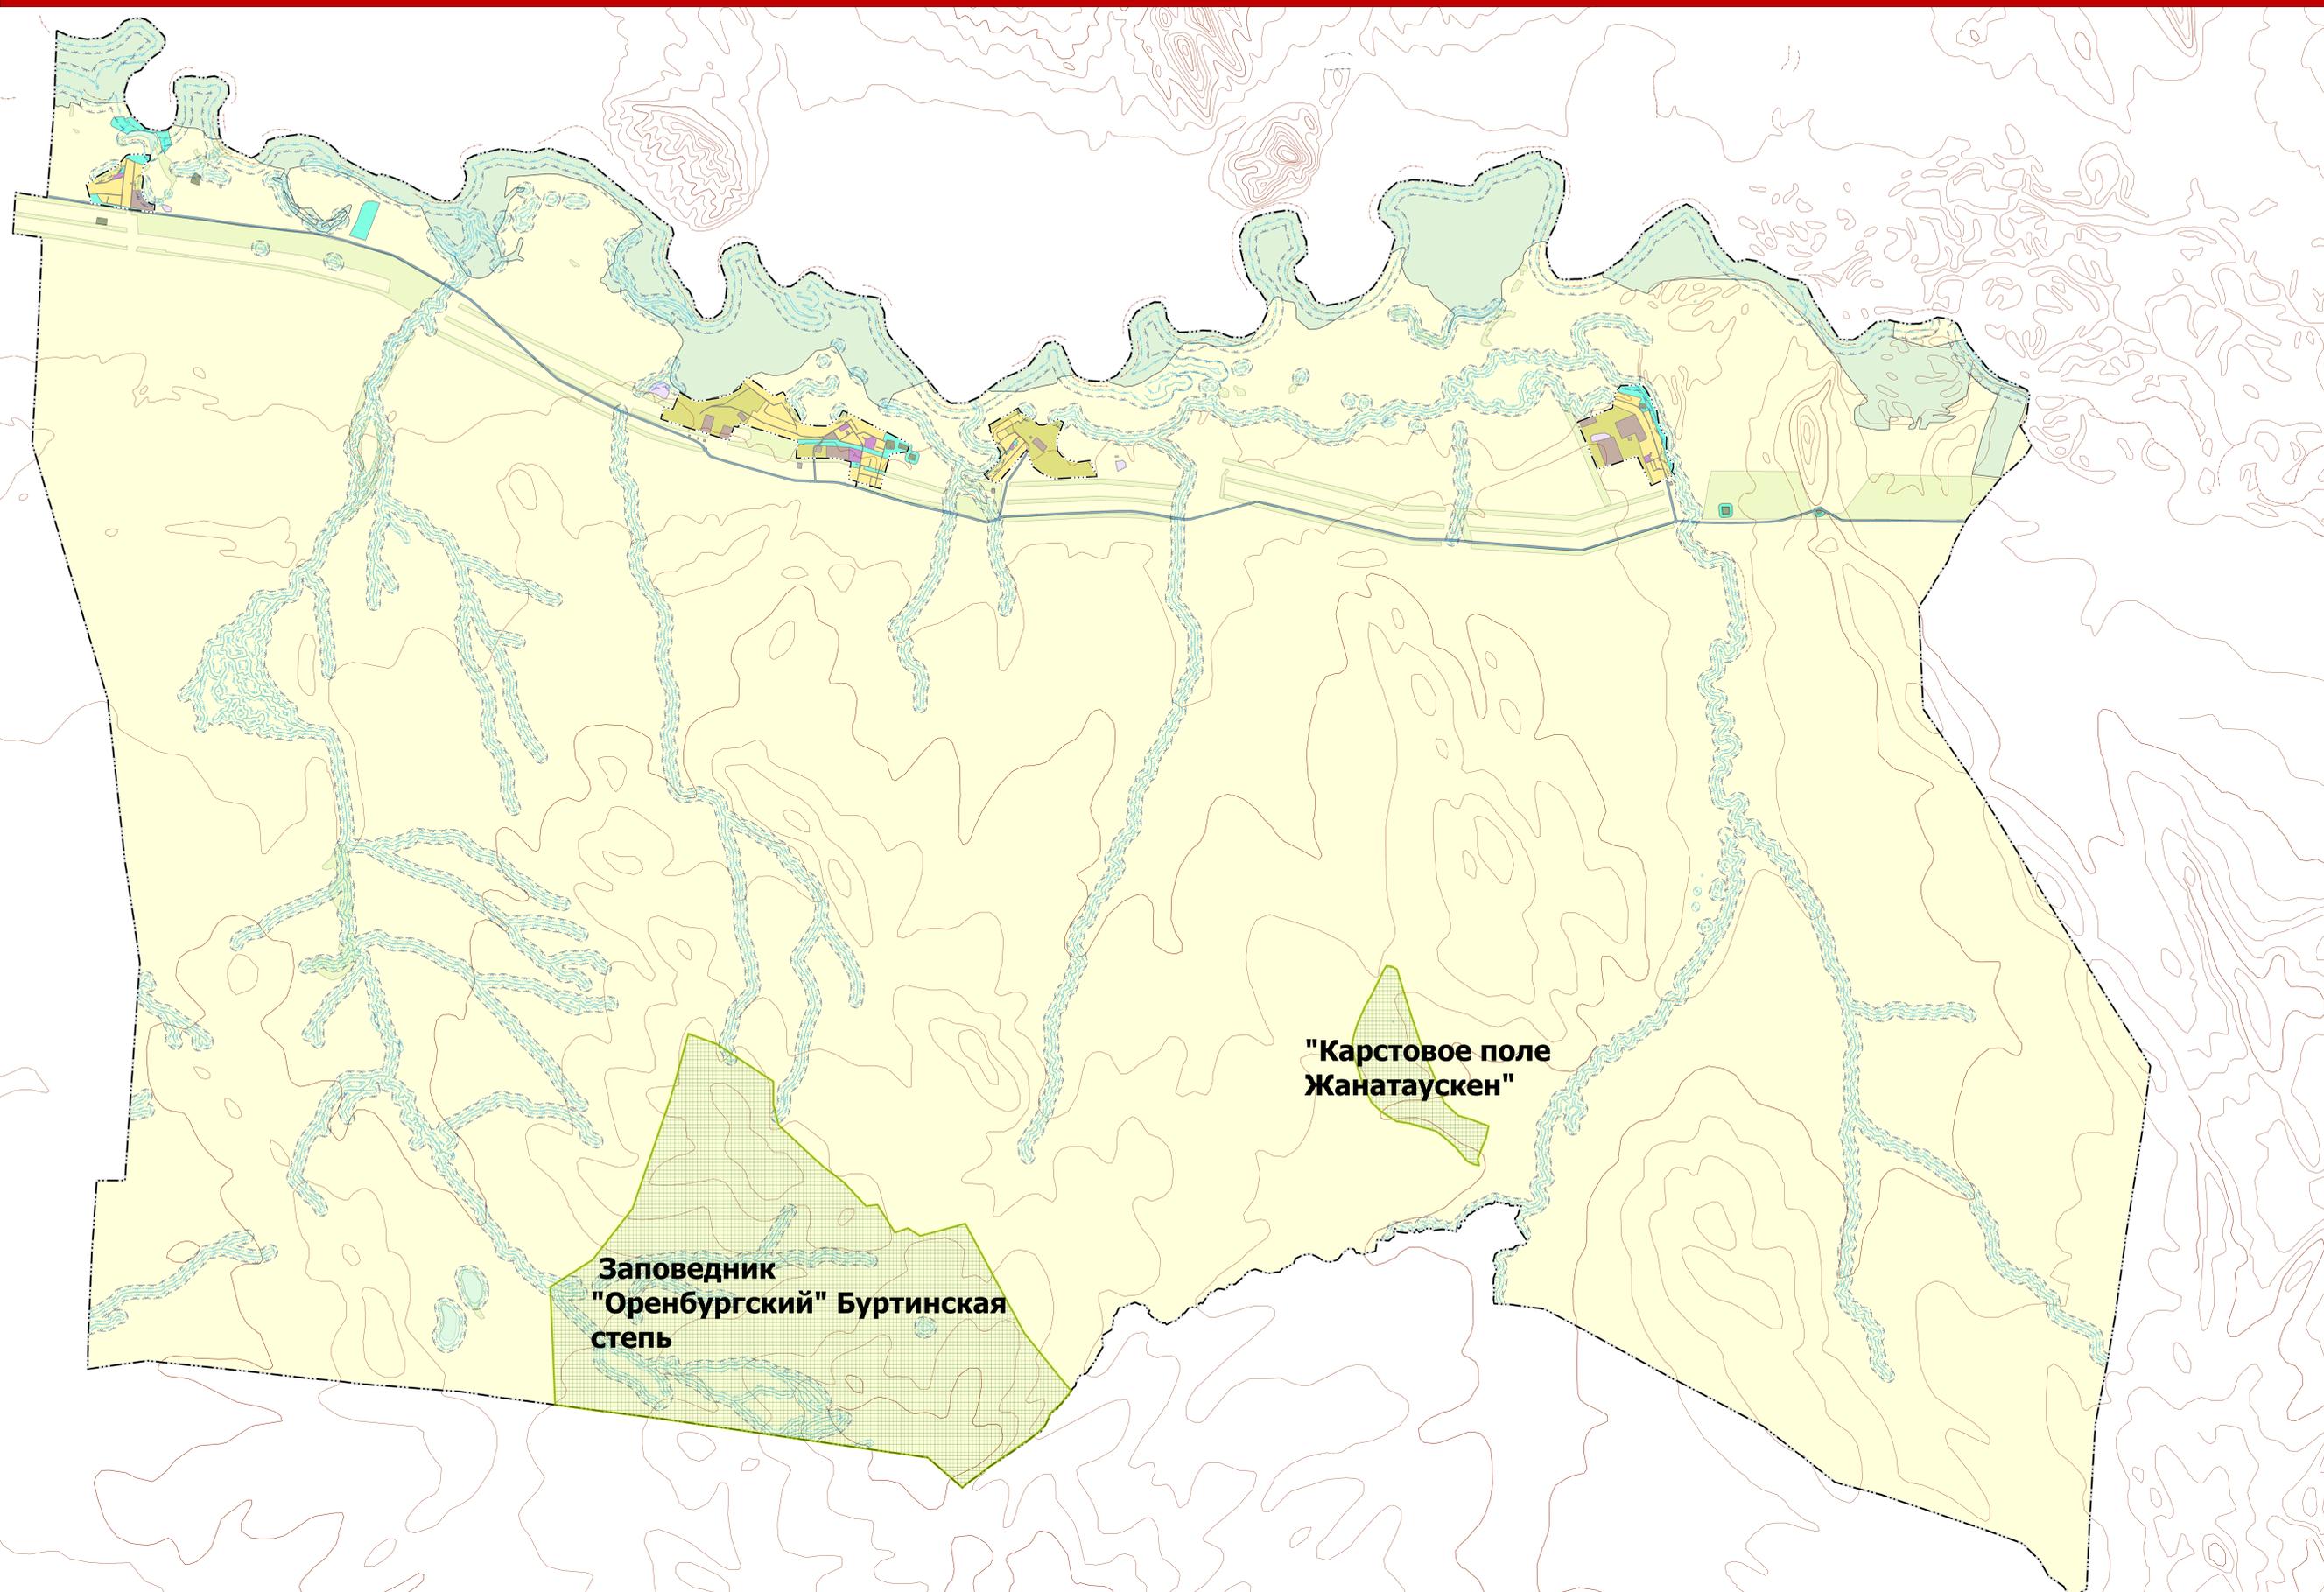

- Граница сельского поселения
- Граница населенного пункта
- Зона скотбида
- Земли лесного фонда
- Зона застройки индивидуальных жилых домов
- Многофункциональная общественно-деловая зона
- Зона рекреационного назначения
- Производственная зона
- Зона транспортной инфраструктуры
- Зоны сельскохозяйственного использования
- Зоны складирования и захоронения отходов
- Производственная зона сельскохозяйственных предприятий
- Водоёмы
- Производственные зоны инженерной и транспортной инфраструктуры
- Водозащитная зона
- Прибрежно-защитные полосы
- Реки
- Природоохранная зона

**Заповедник
"Оренбургский" Буртинская
степь**

**"Карстовое поле
Жанатаускен"**

36-06.1-21										
Муниципальное образование Бурлыкский сельсовет Беляевского района Оренбургской области										
Исполн.	Одобр.	Соглас.	Утвержд.	Дата	Проект утверждён и одобрен Бурлыкским сельсоветом Беляевского района Оренбургской области			Состав.	Лист	Листов
Дальневосточный ЦС	27.02	27.02						И/	Г	5
Проект	Согласован	П.С.		27.02	Копия утверждённого содержания и акт о вводе в эксплуатацию утверждён в границах МО Бурлыкский сельсовет М 1:25000			ООО "ИПР ТЕОПАРТЕР"		
Исполнитель	Согласован	П.С.		27.02						